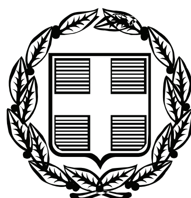


ΕΦΗΜΕΡΙΣ ΤΗΣ ΚΥΒΕΡΝΗΣΕΩΣ

ΤΗΣ ΕΛΛΗΝΙΚΗΣ ΔΗΜΟΚΡΑΤΙΑΣ

ΤΕΥΧΟΣ ΑΝΑΓΚΑΣΤΙΚΩΝ ΑΠΑΛΛΟΤΡΙΩΣΕΩΝ ΚΑΙ ΠΟΛΕΟΔΟΜΙΚΩΝ ΘΕΜΑΤΩΝ **Αρ. Φύλλου 14**

21 Ιανουαρίου 2010

ΠΕΡΙΕΧΟΜΕΝΑ

ΑΠΟΦΑΣΕΙΣ

ΑΠΟΦΑΣΕΙΣ

Αριθμ. 4858 (1)

Τροποποίηση σχεδίου πόλης Δ.Δ. Αγ. Κων/νου, στο Ο. Τ. 5 αυτού του Δήμου Αγρινίου Ν. Αιτωλ/νίας.

Ο ΝΟΜΑΡΧΗΣ ΑΙΤΩΛΟΑΚΑΡΝΑΝΙΑΣ

Έχοντας υπόψη:

1) Τις διατάξεις του Ν.Δ. της 17-7-23 «περί σχεδίων πόλεων κ.τ.λ».

2) Τις δ/ξεις του άρθρου 29 του Ν. 2831/2000 ΦΕΚ 140/Α, «αρμοδιότητες πολεοδομικού σχεδιασμού», όπως τροποποιήθηκε και ισχύει.

3) Τις διατάξεις του Ν.2218/ΦΕΚ/90/Α/94 και του Ν. 2240/ΦΕΚ/153/Α/94 «περί Νομ/κής Αυτοδ/σης».

4) Το Φ.Ε.Κ. 355/Β/4-5-95 «Δημοσίευση Οργανισμού Νομ/κής Αυτοδ/σης Αιτωλ/νίας», όπως τροποποιήθηκε και ισχύει.

5) Την με αριθμό 106/9-1-2009 (Φ.Ε.Κ 97/Β/27-1-2009) απόφαση Νομάρχη Αιτωλ/νίας «περί μεταβίβασης αρμοδιοτήτων στους Αντινομάρχες».

6) Την με αριθμό 127/8-1-2007 (Φ.Ε.Κ/39/22-1-2007) απόφαση Νομάρχη Αιτωλ/νίας «περί διορισμού Γεν. Γραμματέα».

7) Την με αριθμό 2495/3/12/09 εισήγηση του Τ.Π.Ε. Αγρινίου.

8) Την με αριθμό 186/08 απόφαση του Δημοτικού Συμβουλίου Αγρινίου «περί τροποποίησης του σχεδίου πόλης στο Ο. Τ. 5».

9) Τα τοπ/κά διαγράμματα ηλεγμένα και θεωρημένα.

10) Το γεγονός ότι τηρήθηκε η διαδικασία των εγκ. 1/61 και 8/75 «περί τροποποιήσεων».

11) Την με αριθμό 36043/09 Βεβαίωση Δημάρχου «περί μη υποβολής ενστάσεων, κατά της 186/08 Απόφασης.

12) Το γεγονός ότι δεν προκαλείται δαπάνη σε βάρος του κρατικού προϋπολογισμού (άρθρο 90 του Π.Δ.63/2005 ΦΕΚ 98/Α).

13) Την σύμφωνη γνωμοδότηση του Συμβουλίου ΧΟΠ του Νομού, όπως διατυπώθηκε στην 23/09 πράξη του θέμα 2ον αυτού.

Επειδή:

α) με την προτεινόμενη τροποποίηση, δηλαδή την δημιουργία πεζόδρομου, επέρχεται αύξηση κοινόχρηστων χώρων, αποφασίζουμε:


Εγκρίνεται η προτεινόμενη τροποποίηση, εντός του Ο.Τ. 5 του Δ. Δ. Αγ. Κω ν/νου, του Δήμου Αγρινίου Ν. Αιτ/νίας, και συγκεκριμένα δημιουργείται πεζόδρομος πλάτους 5,00 μ. εντός του Ο.Τ. 5, με ανάκαμψη στο τέλος της διαδρομής, σύμφωνα με το ανωτέρω σκεπτικό, και όπως ακριβώς απεικονίζεται στο συννημένο τοπ/κό, το οποίο αποτελεί αναπόσπαστο τμήμα αυτής της απόφασης.

Η απόφαση αυτή ισχύει από την δημοσίευσή της στην Εφημερίδα της Κυβερνήσεως.

Η απόφαση αυτή να δημοσιευθεί στην Εφημερίδα της Κυβερνήσεως.

Ι.Π Μεσσολογίου, 22 Δεκεμβρίου 2009

Με εντολή Νομάρχη
Ο Αντινομάρχης
ΓΙΑΝΝΗΣ ΛΥΤΡΑΣ

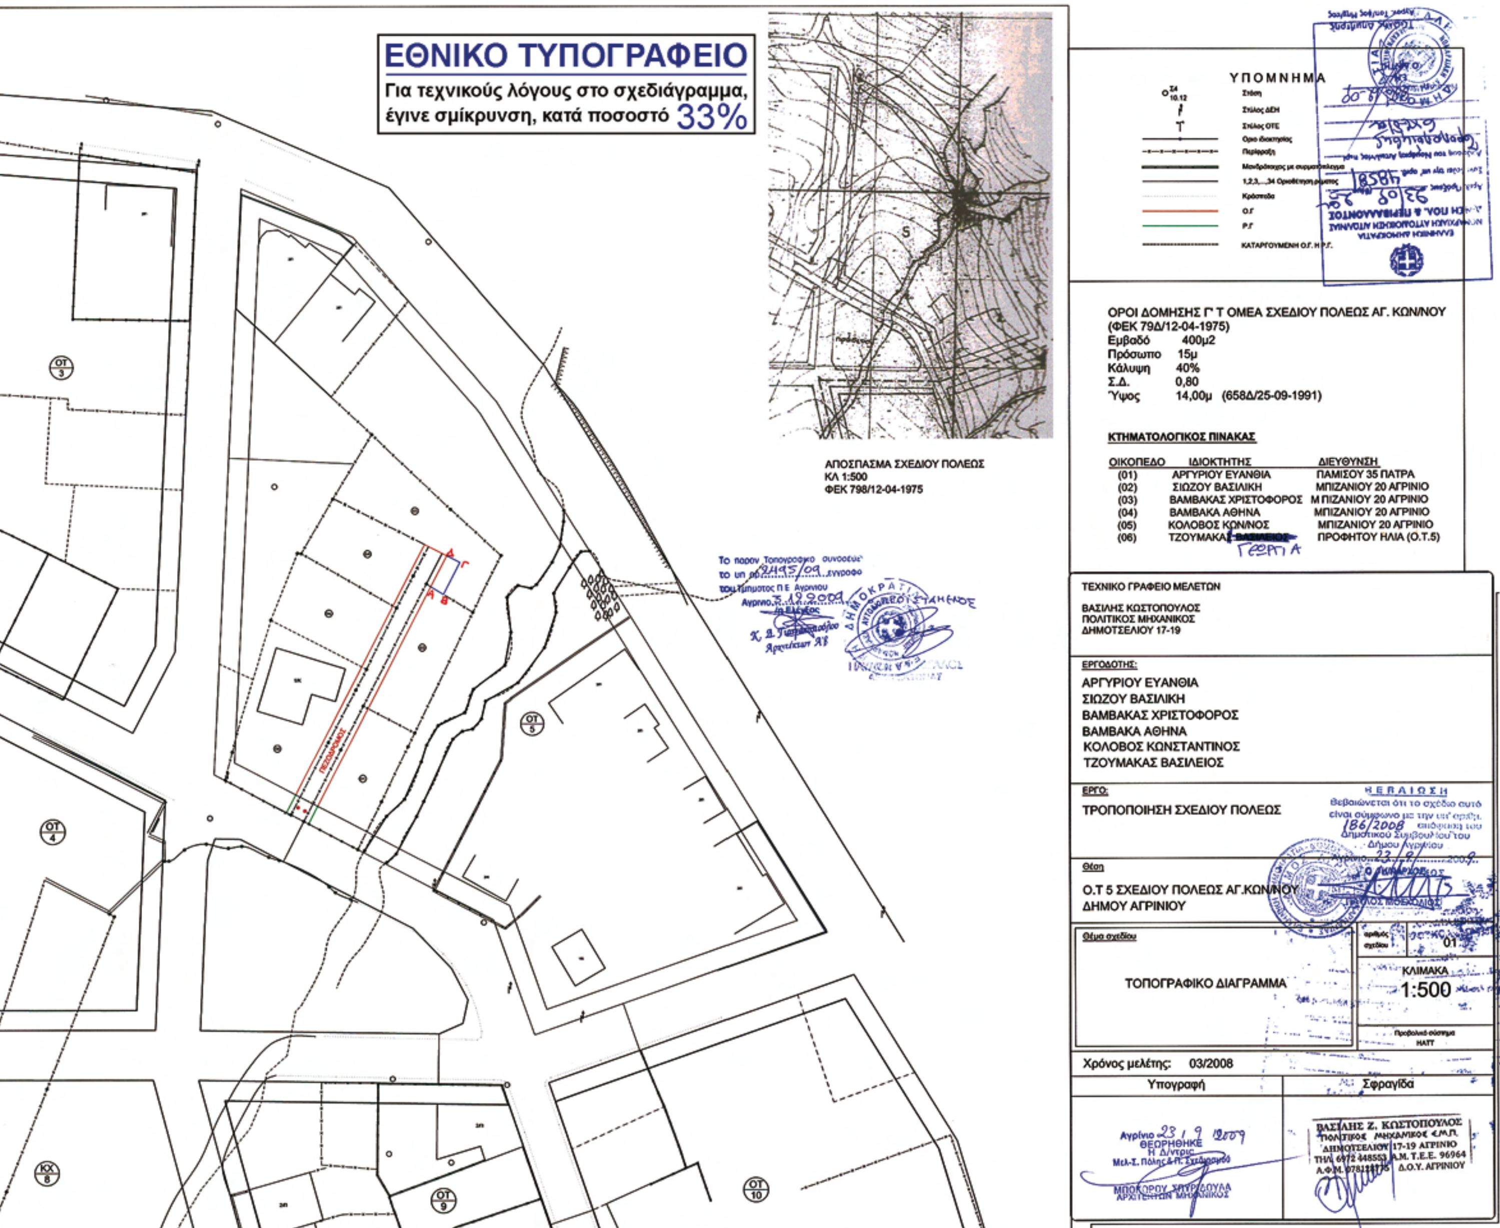
ΕΘΝΙΚΟ ΤΥΠΟΓΡΑΦΕΙΟ
Για τεχνικούς λόγους στο σχεδιάγραμμα, έγινε σμίκρυνση, κατά ποσοστό 33%
ΑΠΟΣΠΑΣΜΑ ΣΧΕΔΙΟΥ ΠΟΛΕΩΣ
ΚΛ 1:500
ΦΕΚ 79Δ/12-04-1975
ΥΠΟΜΝΗΜΑ
Στάση
Στύλος ΔΕΗ
Στύλος ΟΤΕ
Όριο ιδιοκτησίας
Περίφραξη
Μανδρότοιχος με συρματόπλεγμα
1,2,3,...34 Οριοθέτηση ρέματος
Κράσπεδο
Ο.Γ
Ρ.Γ
ΚΑΤΑΡΓΟΥΜΕΝΗ Ο.Γ. Η.Ρ.Γ.
ΟΡΟΙ ΔΟΜΗΣΗΣ Γ' Τ ΟΜΕΑ ΣΧΕΔΙΟΥ ΠΟΛΕΩΣ ΑΓ. ΚΩΝ/ΝΟΥ
(ΦΕΚ 79Δ/12-04-1975)
Εμβαδό 400μ2
Πρόσωπο 15μ
Κάλυψη 40%
Σ.Δ. 0,80
Ύψος 14,00μ (658Δ/25-09-1991)
ΚΤΗΜΑΤΟΛΟΓΙΚΟΣ ΠΙΝΑΚΑΣ
ΟΙΚΟΠΕΔΟ ΙΔΙΟΚΤΗΤΗΣ ΔΙΕΥΘΥΝΣΗ
(01) ΑΡΓΥΡΙΟΥ ΕΥΑΝΘΙΑ ΠΑΜΙΣΟΥ 35 ΠΑΤΡΑ
(02) ΣΙΩΖΟΥ ΒΑΣΙΛΙΚΗ ΜΠΙΖΑΝΙΟΥ 20 ΑΓΡΙΝΙΟ
(03) ΒΑΜΒΑΚΑΣ ΧΡΙΣΤΟΦΟΡΟΣ ΜΠΙΖΑΝΙΟΥ 20 ΑΓΡΙΝΙΟ
(04) ΒΑΜΒΑΚΑ ΑΘΗΝΑ ΜΠΙΖΑΝΙΟΥ 20 ΑΓΡΙΝΙΟ
(05) ΚΟΛΟΒΟΣ ΚΩΝ/ΝΟΣ ΜΠΙΖΑΝΙΟΥ 20 ΑΓΡΙΝΙΟ
(06) ΤΖΟΥΜΑΚΑ[redacted] ΠΡΟΦΗΤΟΥ ΗΛΙΑ (Ο.Τ.5)
ΤΕΧΝΙΚΟ ΓΡΑΦΕΙΟ ΜΕΛΕΤΩΝ
ΒΑΣΙΛΗΣ ΚΩΣΤΟΠΟΥΛΟΣ
ΠΟΛΙΤΙΚΟΣ ΜΗΧΑΝΙΚΟΣ
ΔΗΜΟΤΣΕΛΙΟΥ 17-19
ΕΡΓΟΔΟΤΗΣ:
ΑΡΓΥΡΙΟΥ ΕΥΑΝΘΙΑ
ΣΙΩΖΟΥ ΒΑΣΙΛΙΚΗ
ΒΑΜΒΑΚΑΣ ΧΡΙΣΤΟΦΟΡΟΣ
ΒΑΜΒΑΚΑ ΑΘΗΝΑ
ΚΟΛΟΒΟΣ ΚΩΝΣΤΑΝΤΙΝΟΣ
ΤΖΟΥΜΑΚΑΣ ΒΑΣΙΛΕΙΟΣ
ΕΡΓΟ:
ΤΡΟΠΟΠΟΙΗΣΗ ΣΧΕΔΙΟΥ ΠΟΛΕΩΣ
ΒΕΒΑΙΩΣΗ
Βεβαιώνεται ότι το σχέδιο αυτό είναι σύμφωνο με την υπ' αριθμ. 186/2008 απόφαση του Δημοτικού Συμβουλίου του Δήμου Αγρινίου
Θέση
Ο.Τ 5 ΣΧΕΔΙΟΥ ΠΟΛΕΩΣ ΑΓ.ΚΩΝ/ΝΟΥ
ΔΗΜΟΥ ΑΓΡΙΝΙΟΥ
Θέμα σχεδίου
ΤΟΠΟΓΡΑΦΙΚΟ ΔΙΑΓΡΑΜΜΑ
αριθμός σχεδίου 01
ΚΛΙΜΑΚΑ 1:500
Προβολικό σύστημα ΗΑΤΤ
Χρόνος μελέτης: 03/2008
Υπογραφή
Σφραγίδα
ΒΑΣΙΛΗΣ Ζ. ΚΩΣΤΟΠΟΥΛΟΣ
ΠΟΛΙΤΙΚΟΣ ΜΗΧΑΝΙΚΟΣ Ε.Μ.Π.
ΔΗΜΟΤΣΕΛΙΟΥ 17-19 ΑΓΡΙΝΙΟ
ΤΗΛ. 6972 448553 Α.Μ. Τ.Ε.Ε. 96964
Δ.Ο.Υ. ΑΓΡΙΝΙΟΥ
Αγρίνιο 23 / 9 / 2009
ΘΕΩΡΗΘΗΚΕ
Η Δ/ντρια
ΜΠΟΚΟΡΟΥ ΣΠΥΡΙΔΟΥΛΑ
ΑΡΧΙΤΕΚΤΩΝ ΜΗΧΑΝΙΚΟΣ
Το παρόν Τοπογραφικό συνοδεύει το υπ αρ. 2495/09 έγγραφο του Τμήματος Π.Ε. Αγρινίου
ΟΤ 3
ΟΤ 4
ΟΤ 5
ΟΤ 9
ΟΤ 10
ΚΧ 8

Αριθμ. 3923 (2)

Τροποποίηση του σχεδίου διανομής του οικισμού Μικρού Κεφαλόβρυσου, με μετατόπιση των ρυμοτομικών γραμμών στα Ο.Τ. 59 και 60.

Ο ΝΟΜΑΡΧΗΣ ΤΡΙΚΑΛΩΝ

Έχοντας υπόψη:

1) Τις διατάξεις των άρθρων 3 και 70 του Ν.Δ/τος της 17.7.23 (ΦΕΚ 228Α) «περί σχεδίων πόλεων κ.λπ.» όπως τροποποιήθηκαν και συμπληρώθηκαν μεταγενέστερα

2) Τις διατάξεις του άρθρου 29 του Ν. 2831/2000 (Φ.Ε.Κ. 140 Α) «περί τροποποίησης του Γενικού Οικοδομικού Κανονισμού (Ν. 1577/85) και άλλων διατάξεων»

3) Τις διατάξεις του άρθρου 10, παρ. 1, 4, 5 του Ν. 3044/2002 (Φ.Ε.Κ. 197Α/27-8-2002) «περί Μεταφοράς Συντελεστή Δόμησης και ρυθμίσεις άλλων θεμάτων».

4) Τις διατάξεις του Ν.3200/55 «περί διοικητικής αποκεντρώσεως» όπως τροποποιήθηκαν και συμπληρώθηκαν με το Ν. Δ/γμα 732/70.

5) Τις διατάξεις του Ν. 2218/94 (ΦΕΚ 90Α΄/13.6.94) «Ίδρυση νομαρχιακής αυτοδιοίκησης τροποποίηση διατάξεων για την πρωτοβάθμια αυτοδιοίκηση και την περιφέρεια και άλλες διατάξεις» όπως συμπληρώθηκε με τις διατάξεις του Ν. 2240/94 (ΦΕΚ 153 Α΄/16.9.94).

6) Την υπ' αριθμ. 363/23.1.2009 απόφαση Νομάρχη Τρικάλων περί μεταβίβασης αρμοδιοτήτων στους αντινομάρχες (ΦΕΚ 170Β/2009).

7) Το εγκεκριμένο σχέδιο διανομής του οικισμού Μικρού Κεφαλόβρυσου του έτους 1932.

8) Την υπ' αριθμ. 157/2008 απόφαση του Δ.Σ. Φαλώρειας «Τροποποίηση ρυμοτομικού σχεδίου στα Ο.Τ. 59 και 60 του Τ/Δ Κεφαλόβρυσου».

9) Το υπ' αριθ. 5547/30-10-2009 έγγραφο του Δήμου Φαλώρειας.

10) Την υπ' αριθ. 3923/30-11-2009 έγγραφη εισήγηση της Δ/νσης Πολ/μίας και Περ/ντος προς το ΣΧΟΠ. Ν. Τρικάλων.

11) Την υπ' αριθ. 3η/πρ. 10ο/11-12-2009 θετική γνωμοδότηση του ΣΧΟΠ.

Και επειδή

με την προτεινόμενη τροποποίηση δεν επέρχεται μείωση κοινοχρήστου χώρου, ενώ προσαρμόζεται το σχέδιο διανομής του οικισμού στη διαμορφωμένη κατάσταση, αποφασίζουμε:

Εγκρίνεται η τροποποίηση του σχεδίου διανομής του οικισμού Μικρού Κεφαλόβρυσου, με την παράλληλη μετατόπιση των ρυμοτομικών γραμμών στα Ο.Τ. 59 και 60, όπως φαίνεται στο συνημμένο σχεδιάγραμμα σε κλίμακα 1:500 το οποίο αποτελεί αναπόσπαστο μέρος της παρούσας.

Από τις διατάξεις της απόφασης αυτής, δεν προκαλείται δαπάνη σε βάρος του προϋπολογισμού του Δήμου Φαλώρειας.

Η απόφαση αυτή να δημοσιευθεί στην Εφημερίδα της Κυβερνήσεως.

Τρίκαλα, 23 Δεκέμβριου 2009

Με εντολή Νομάρχη
Ο Αντινομάρχης
ΚΩΝ/ΝΟΣ ΧΡΥΣ. ΚΟΤΡΩΝΗΣ

ΕΘΝΙΚΟ ΤΥΠΟΓΡΑΦΕΙΟ
Για τεχνικούς λόγους στο σχεδιάγραμμα, έγινε σμίκρυνση, κατά ποσοστό 33%

ΕΛΛΗΝΙΚΗ ΔΗΜΟΚΡΑΤΙΑ
Ν.Α. ΤΡΙΚΑΛΩΝ
ΔΗΜΟΣ ΦΑΛΩΡΕΙΑΣ

ΤΡΟΠΟΠΟΙΗΣΗ ΡΥΜΟΤΟΜΙΚΟΥ ΣΧΕΔΙΟΥ
ΜΕ ΤΗΝ ΜΕΤΑΤΟΠΙΣΗ ΡΥΜΟΤΟΜΙΚΩΝ - ΟΙΚΟΔΟΜΙΚΩΝ
ΓΡΑΜΜΩΝ ΣΤΑ Ο.Τ 59 ΚΑΙ Ο.Τ. 60
ΤΗΣ ΔΙΑΝΟΜΗΣ ΣΥΝΟΙΚΙΣΜΟΥ Δ.Δ. ΜΙΚΡΟΥ ΚΕΦΑΛΟΒΡΥΣΟΥ
ΤΟΥ ΔΗΜΟΥ ΦΑΛΩΡΕΙΑΣ
ΚΛΙΜΑΚΑ 1/500

ΥΠΟΜΝΗΜΑ

ΠΡΟΤΕΙΝΟΜΕΝΗ ΡΥΜΟΤΟΜΙΑ
ΚΑΤΑΡΓΟΥΜΕΝΗ ΡΥΜΟΤΟΜΙΑ

ΒΕΒΑΙΩΣΗ ΔΗΜΑΡΧΟΥ

Βεβαιουται οτι η εμφαινομενη ρυμοτομια ειναι συμφωνη με την υπ αρ 157/08 αποφαση του Δημοτικού Συμβουλίου του Δημου Φαλωρειας
Ο ΔΗΜΑΡΧΟΣ
ΑΝΤ. Ν. ΝΤΙΝΤΗΣ

ΤΟ Σ.Χ.Ο.Π
Το παρόν συνεξετάσθηκε στην υπ' αριθ. 3η/ 11-12-09 συνεδρίαση του Σ.Χ.Ο.Π.
Η. Γραμματέας

Ο ΣΥΝΤΑΞΑΣ
ΜΑΡΙΑ Σ. ΝΑΚΑ
ΔΙΠΛΩΜΑΤΟΥΧΟΣ ΤΟΠΟΓΡΑΦΟΣ ΜΗΧΑΝΙΚΟΣ Α.Π.Θ.
ΜΕΛΟΣ Τ.Ε.Ε. - ΑΡΙΘ. ΜΗΤΡΩΟΥ 94616
ΜΑΚΕΔΟΝΙΑΣ 10 & ΤΕΡΜΑ ΠΛΟΥΤΩΝΟΣ
ΤΡΙΚΑΛΑ - ΤΗΛ. 24310 28820
ΑΦΜ. 065786039 - ΔΟΥ ΤΡΙΚΑΛΩΝ


ΜΑΚΚΑ ΕΛΕΝΗ

ΕΛΕΓΧΘΗΚΕ
Ευφροσύνη Κουτσιανά
ΠΕ Πολεοδόμος Μηχ/κος
με βαθμό Δ'

ΘΕΩΡΗΘΗΚΕ

ΕΓΚΡΙΝΕΤΑΙ
Ο ΝΟΜΑΡΧΗΣ
α.α.
ΚΩΝ/ΝΟΣ ΧΡΥΣ. ΚΟΤΡΩΝΗΣ
ΑΝΤΙΝΟΜΑΡΧΗΣ



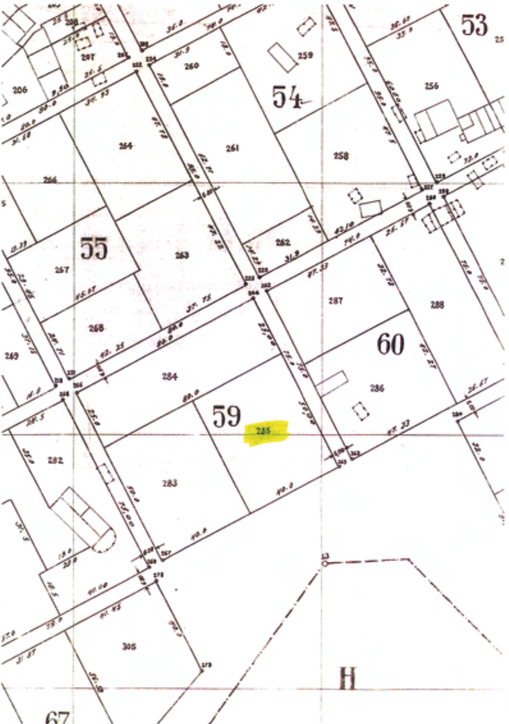

Αριθμ. 4290 (3)

Τροποποίηση του εγκεκριμένου ρυμοτομικού σχεδίου Τρικάλων στην Π.Ε «Αγία Μονή - Γαρδικάκι», με κατάργηση ΚΧ στο Ο.Τ Γ 775 και την μεταφορά του στο Ο.Τ. Γ 674.

Ο ΝΟΜΑΡΧΗΣ ΤΡΙΚΑΛΩΝ

Έχοντας υπόψη:

1. Τις διατάξεις των άρθρων 3 και 70 του Ν.Δ/τος της 17.7.23. (ΦΕΚ 228Α) «περί σχεδίων πόλεων κ.λπ.» όπως τροποποιήθηκαν και συμπληρώθηκαν μεταγενέστερα.

2. Τις διατάξεις του άρθρου 29 του Ν. 2831/2000 (Φ.Ε.Κ. 140 Α) «περί τροποποίησης του Γενικού Οικοδομικού Κανονισμού (Ν. 1577/85) και άλλων διατάξεων».

3. Τις διατάξεις του άρθρου 10 § 1, 4, 5 του Ν. 3044/2002 (Φ.Ε.Κ. 197Α/27-8-2002) «περί Μεταφοράς Συντελεστή Δόμησης και ρυθμίσεις άλλων θεμάτων..».

4. Τις διατάξεις του Ν. 3200/55 «περί διοικητικής αποκεντρώσεως» όπως τροποποιήθηκαν και συμπληρώθηκαν με το Ν.Δ/γμα 732/70.

5. Τις διατάξεις του Ν. 2218/94 (ΦΕΚ 90 Α/13.6.94) «Ίδρυση Νομαρχιακής Αυτοδιοίκησης τροποποίηση διατάξεων για την πρωτοβάθμια αυτοδιοίκηση και την περιφέρεια και άλλες διατάξεις» όπως συμπληρώθηκε με τις διατάξεις του Ν. 2240/94 (ΦΕΚ 153 Α/16.9.94).

6. Την υπ' αριθμ. 363/23.1.2009 απόφαση Νομάρχη Τρικάλων περί μεταβίβασης αρμοδιοτήτων στους αντινομάρχες (ΦΕΚ 170Β/2009).

7. Το Π.Δ. 28 /8 /85 με το οποίο εγκρίθηκε το Γ.Π.Σ της πόλης Τρικάλων (ΦΕΚ 470/Δ΄/24-9-85).

8. Το από 15-4-88 Π.Δ. « περί εγκρίσεως της πολεοδομικής μελέτης Π.Ε. «Αγία Μονή -Γαρδικάκι» του Δήμου Τρικκαίων Νομού Τρικάλων»

9. Την υπ' αρ. 226/2004 απόφαση του Δημοτικού Συμβουλίου Δήμου Τρικκαίων.

10. Την υπ' αριθ. 1079/26-4-99 Απόφαση Νομάρχη Τρικάλων «Κύρωση πράξης Εφαρμογής».

11. Την υπ' αριθ. 429/09 Απόφαση του Δημοτικού Συμβουλίου Δήμου Τρικκαίων.

12. Την υπ' αριθ. 1079/26-4-99 Απόφαση Νομάρχη Τρικάλων «Κύρωση Πράξης Εφαρμογής».

13. Το υπ' αριθ. 5436/10-11-09 έγγραφο του Δήμου Τρικκαίων.

14. Την υπ' αριθ. 4096/23-11-09 έγγραφη εισήγηση της Δ/νσης Πολ/μίας και Περ/ντος προς το ΣΧΟΠ. Ν. Τρικάλων.

15 Την υπ' αριθ. 2η/πρ. 9ο/24-11-2009 γνωμοδότηση του ΣΧΟΠ.

Και επειδή η Τροποποίηση προσαρμόζεται στην διαμορφωμένη με τεχνικά έργα κατάσταση, και επέρχεται αύξηση του κοινόχρηστου χώρου, αποφασίζουμε:


Εγκρίνεται η τροποποίηση του εγκεκριμένου σχεδίου πόλεως Τρικάλων στην Π.Ε «Αγία Μονή ΙΙΙ - Γαρδικάκι», με την κατάργηση τμήματος Κ.Χ. στο Ο.Τ. Γ 775 και την μεταφορά του στο Ο.Τ. Γ 674, όπως φαίνεται στο συνημμένο σχεδιάγραμμα σε κλίμακα 1 : 500 το οποίο αποτελεί αναπόσπαστο μέρος της παρούσας.

Από τις διατάξεις της απόφασης αυτής, δεν προκαλείται δαπάνη σε βάρος του προϋπολογισμού του Δήμου Τρικκαίων.


Η απόφαση αυτή να δημοσιευθεί στην Εφημερίδα της Κυβερνήσεως.

Τρίκαλα, 31 Δεκεμβρίου 2009


Με εντολή Νομάρχη
Ο Αντινομάρχης
ΚΩΝ/ΝΟΣ ΧΡ. ΚΟΤΡΩΝΗΣ

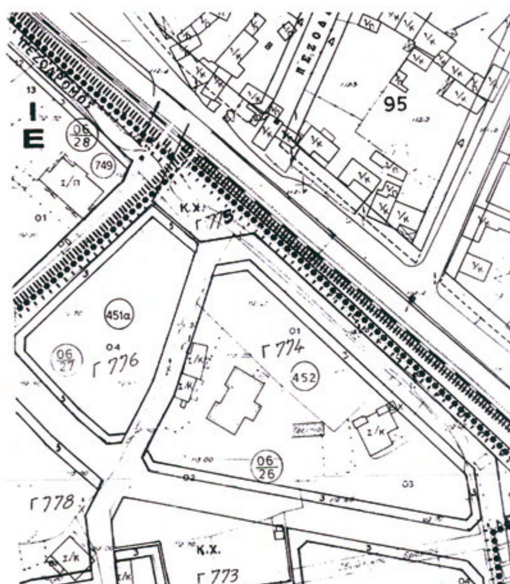


ΑΠΟΣΠΑΣΜΑ ΠΟΛΕΟΔΟΜΙΚΗΣ ΜΕΛΕΤΗΣ
Π.Δ. 15-4-88 (ΦΕΚ 449/Δ/29-6-88)
ΚΛΙΜΑΚΑ ΣΧΕΔΙΟΥ 1:1000

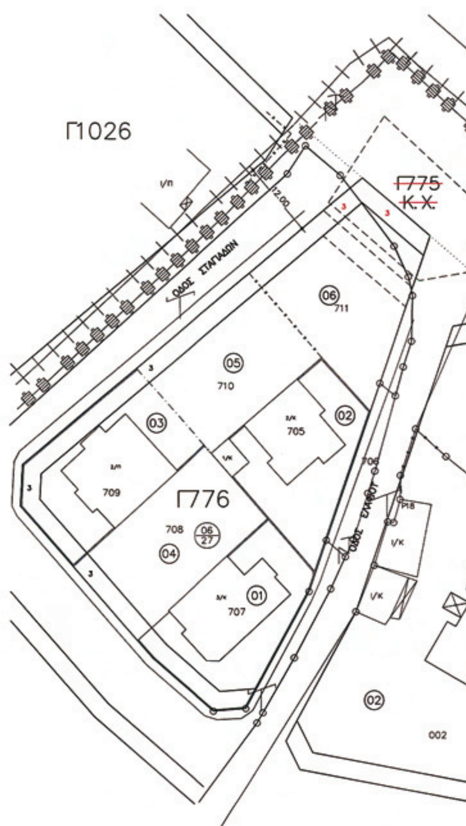


ΕΘΝΙΚΟ ΤΥΠΟΓΡΑΦΕΙΟ
Για τεχνικούς λόγους στο σχεδιάγραμμα, έγινε σμίκρυνση, κατά ποσοστό 42%

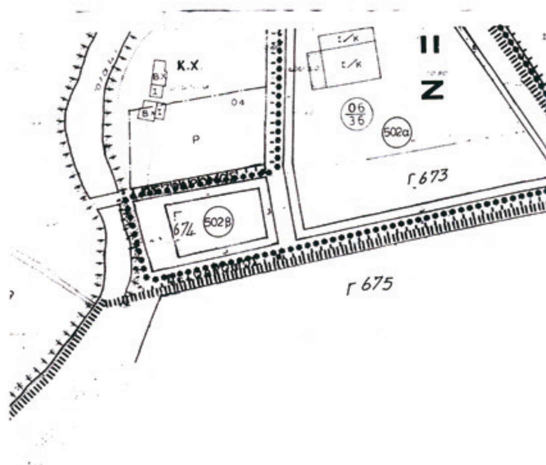

ΑΠΟΣΠΑΣΜΑ ΠΟΛΕΟΔΟΜΙΚΗΣ ΜΕΛΕΤΗΣ
Π.Δ. 15-4-88 (ΦΕΚ 449/Δ/29-6-88)
ΚΛΙΜΑΚΑ ΣΧΕΔΙΟΥ 1:1000

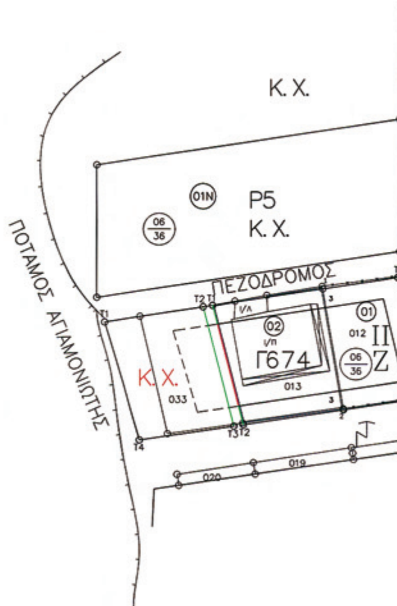

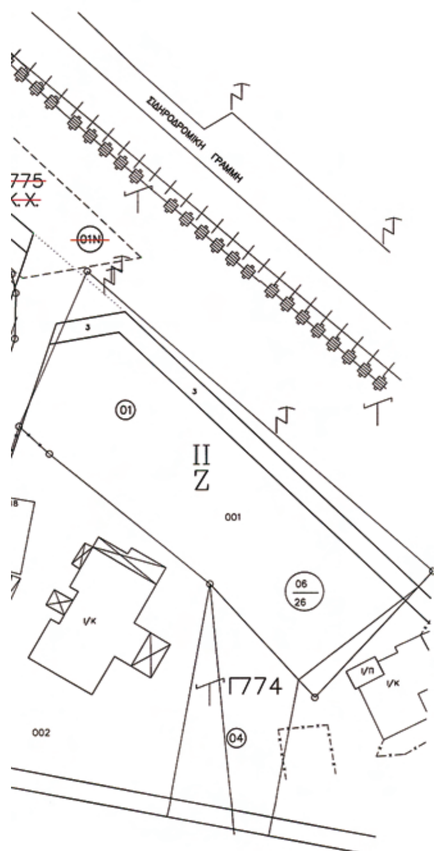


ΥΠΟΜΝΗΜΑ

ΤΡΟΠΟΠΟΙΗΣΗ ΣΧΕΔΙΟΥ ΠΟΛΗΣ ΤΡΙΚΑΛΩΝ
ΣΤΗΝ ΠΕΡΙΟΧΗ "ΑΓΙΑ ΜΟΝΗ ΙΙΙ - ΓΑΡΔΙΚΑΚΙ"
ΜΕ ΚΑΤΑΡΓΗΣΗ ΤΜΗΜΑΤΟΣ ΤΟΥ Κ.Χ. ΤΟΥ Ο.Τ. Γ775
ΚΑΙ ΤΗ ΜΕΤΑΦΟΡΑ ΤΟΥ ΣΤΟ Ο.Τ. Γ674

- ΑΠΟΦΑΣΗ ΕΓΚΡΙΣΗΣ ΠΟΛ. ΜΕΛΕΤΗΣ
  Π.Δ. 15-4-88 (ΦΕΚ 449/Δ/29-6-88)
- ΑΠΟΦΑΣΗ ΝΟΜΑΡΧΗ ΤΡΙΚΑΛΩΝ ΠΕΡΙ ΚΥΡΩΣΗΣ ΠΡΑΞΗΣ ΕΦΑΡΜΟΓΗΣ
  Αριθ. 1079/26-4-99
- ΑΠΟΦΑΣΗ ΔΗΜΟΤΙΚΟΥ ΣΥΜΒΟΥΛΙΟΥ ΠΕΡΙ ΤΡΟΠΟΠΟΙΗΣΗΣ
  Αριθ. 429/2009 Α.Δ.Σ.

-------- ΚΑΤΑΡΓΟΥΜΕΝΗ Ρ.Γ.
——— ΠΡΟΤΕΙΝΟΜΕΝΗ Ρ.Γ.
——— ΠΡΟΤΕΙΝΟΜΕΝΗ Ο.Γ.
3 ΠΡΟΤΕΙΝΟΜΕΝΗ ΠΡΑΣΙΑ

ΚΛΙΜΑΚΑ ΣΧΕΔΙΟΥ : 1:500

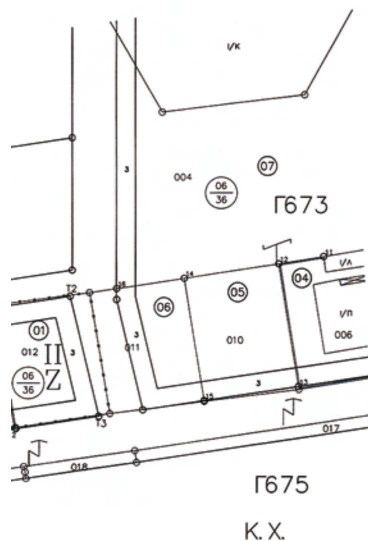

ΕΛΛΗΝΙΚΗ ΔΗΜΟΚΡΑΤΙΑ
ΠΕΡΙΦΕΡΕΙΑ ΘΕΣΣΑΛΙΑΣ
ΝΟΜΟΣ ΤΡΙΚΑΛΩΝ
ΝΟΜ/ΚΗ ΑΥΤ/ΣΗ ΤΡΙΚΑΛΩΝ
ΔΗΜΟΣ ΤΡΙΚΚΑΙΩΝ
Δ/ΝΣΗ ΠΟΛΕΟΔΟΜΙΑΣ
ΤΜΗΜΑ ΣΧΕΔΙΟΥ ΠΟΛΗΣ

ΤΡΟΠΟΠΟΙΗΣΗ ΣΧΕΔΙΟΥ ΠΟΛΕΩΣ ΤΡΙΚΑΛΩΝ
ΣΤΗΝ ΠΕΡΙΟΧΗ "ΑΓΙΑ ΜΟΝΗ ΙΙΙ - ΓΑΡΔΙΚΑΚΙ"
ΜΕ ΚΑΤΑΡΓΗΣΗ ΤΜΗΜΑΤΟΣ ΤΟΥ Κ.Χ. ΤΟΥ Ο.Τ. Γ775
ΚΑΙ ΤΗ ΜΕΤΑΦΟΡΑ ΤΟΥ ΣΤΟ Ο.Τ. Γ674

-------- ΚΑΤΑΡΓΟΥΜΕΝΗ Ρ.Γ. ——— ΠΡΟΤΕΙΝΟΜΕΝΗ Ο.Γ.
——— ΠΡΟΤΕΙΝΟΜΕΝΗ Ρ.Γ. 3 ΠΡΟΤΕΙΝΟΜΕΝΗ ΠΡΑΣΙΑ

ΒΕΒΑΙΩΣΗ : Βεβαιούται ότι η εμφαινόμενη στο σχέδιο ρυμοτομία είναι σύμφωνη με την αριθ. 429/2009 Α.Δ.Σ. Δήμου Τρικκαίων.
• ΔΕΝ καθιστά οικόπεδα άρτια ως μη άρτια και δε ρυμοτομεί νομίμως υφιστάμενα κτίρια.

Ο ΔΗΜΑΡΧΟΣ
ΜΙΧΑΗΛ Κ. ΤΑΜΗΛΟΣ

ΣΥΝΤΑΧΘΗΚΕ	ΕΛΕΓΧΘΗΚΕ	ΘΕΩΡΗΘΗΚΕ
ΤΡΙΚΑΛΑ 9/11/2009	ΤΡΙΚΑΛΑ 9/11/2009 Ο ΠΡΟΪΣΤΑΜΕΝΟΣ ΤΠ.-ΣΧ.Π.	ΤΡΙΚΑΛΑ 10/11/2009 Η Δ/ΝΤΡΙΑ ΠΟΛΕΟΔΟΜΙΑΣ
ΜΠΕΡΣΙΜΗ ΜΑΡΙΑ ΜΗΧ/ΚΟΣ ΔΟΜ. ΕΡΓΩΝ ΤΕΧΝ. ΕΚΠ. (Τ.Ε.)	ΠΟΥΛΙΑΝΙΤΗΣ ΒΑΣΙΛΕΙΟΣ ΤΟΠ. ΜΗΧ/ΚΟΣ ΜΕ Α'β	ΠΙΣΚΟΠΑ ΖΩΗ ΤΟΠ. ΜΗΧ/ΚΟΣ ΜΕ Α'β

ΤΟ ΣΧΟΛ. ΝΑ.

Έγινε έλεγχος
Τρίκαλα 23/11/09
ΕΥΑΓΓ. ΜΑΗ - ΤΑ...ΡΟΥ

ΤΡΙΚΑΛΑ 23/11/09
ΘΕΩΡΗΘΗΚΕ
Ο Δ/ΝΤΗΣ

ΤΡΙΚΑΛΑ 31/12/09
Ο ΝΟΜΑΡΧΗΣ
ΚΩΝ/ΝΟΣ ΧΡΥΣ. ΚΟΤΡΩΝΗΣ
ΑΝΤΙΝΟΜΑΡΧΗΣ

ΕΘΝΙΚΟ ΤΥΠΟΓΡΑΦΕΙΟ

ΕΦΗΜΕΡΙΣ ΤΗΣ ΚΥΒΕΡΝΗΣΕΩΣ

ΠΕΡΙΦΕΡΕΙΑΚΑ ΓΡΑΦΕΙΑ ΠΩΛΗΣΗΣ Φ.Ε.Κ.

ΘΕΣΣΑΛΟΝΙΚΗ - Βασ. Όλγας 227 **23104 23956**
ΠΕΙΡΑΙΑΣ - Ευριπίδου 63 **210 4135228**
ΠΑΤΡΑ - Κορίνθου 327 **2610 638109**
ΙΩΑΝΝΙΝΑ - Διοικητήριο **26510 87215**
ΚΟΜΟΤΗΝΗ - Δημοκρατίας 1 **25310 22858**
ΛΑΡΙΣΑ - Διοικητήριο **2410 597449**
ΚΕΡΚΥΡΑ - Σαμαρά 13 **26610 89122**
ΗΡΑΚΛΕΙΟ - Πεδιάδος 2 **2810 300781**
ΜΥΤΙΛΗΝΗ - Πλ. Κωνσταντινουπόλεως 1 **22510 46654**

ΤΙΜΗ ΠΩΛΗΣΗΣ ΦΥΛΛΩΝ ΤΗΣ ΕΦΗΜΕΡΙΔΟΣ ΤΗΣ ΚΥΒΕΡΝΗΣΕΩΣ

Σε έντυπη μορφή

- Για τα Φ.Ε.Κ. από 1 μέχρι 16 σελίδες σε 1 €, προσαυξανόμενη κατά 0,20 € για κάθε επιπλέον οκτασέλιδο ή μέρος αυτού.
- Για τα φωτοαντίγραφα Φ.Ε.Κ. σε 0,15 € ανά σελίδα.

Σε μορφή DVD/CD

Τεύχος	Ετήσια έκδοση	Τριμηνιαία έκδοση	Μηνιαία έκδοση
Α΄	150 €	40 €	15 €
Β΄	300 €	80 €	30 €
Γ΄	50 €	-	-
Υ.Ο.Δ.Δ.	50 €	-	-
Δ΄	110 €	30 €	-

Τεύχος	Ετήσια έκδοση	Τριμηνιαία έκδοση	Μηνιαία έκδοση
Α.Α.Π.	110 €	30 €	-
Ε.Β.Ι.	100 €	-	-
Α.Ε.Δ.	5 €	-	-
Δ.Δ.Σ.	200 €	-	20 €
Α.Ε. - Ε.Π.Ε. και **Γ.Ε.ΜΗ.**	-	-	100 €

- Η τιμή πώλησης μεμονωμένων Φ.Ε.Κ. σε μορφή cd-rom από εκείνα που διατίθενται σε ψηφιακή μορφή και μέχρι 100 σελίδες, σε 5 € προσαυξανόμενη κατά 1 € ανά 50 σελίδες.
- Η τιμή πώλησης σε μορφή cd-rom/dvd, δημοσιευμάτων μιας εταιρείας στο τεύχος Α.Ε.-Ε.Π.Ε. και Γ.Ε.ΜΗ. σε 5 € ανά έτος.

ΠΑΡΑΓΓΕΛΙΑ ΚΑΙ ΑΠΟΣΤΟΛΗ Φ.Ε.Κ.: Τηλεφωνικά: 210 4071010 - fax: 210 4071010 - internet: http://www.et.gr

ΕΤΗΣΙΕΣ ΣΥΝΔΡΟΜΕΣ Φ.Ε.Κ.

Τεύχος	Έντυπη μορφή	Ψηφιακή Μορφή
Α΄	225 €	190 €
Β΄	320 €	225 €
Γ΄	65 €	Δωρεάν
Υ.Ο.Δ.Δ.	65 €	Δωρεάν
Δ΄	160 €	80 €
Α.Α.Π.	160 €	80 €
Ε.Β.Ι.	65 €	33 €

Τεύχος	Έντυπη μορφή	Ψηφιακή Μορφή
Α.Ε.Δ.	10 €	Δωρεάν
Α.Ε. - Ε.Π.Ε. και **Γ.Ε.ΜΗ.**	2.250 €	645 €
Δ.Δ.Σ.	225 €	95 €
Α.Σ.Ε.Π.	70€	Δωρεάν
Ο.Π.Κ.	-	Δωρεάν
Α΄+ Β΄+ Δ΄ + Α.Α.Π.	-	450 €

- Το τεύχος Α.Σ.Ε.Π. (έντυπη μορφή) θα αποστέλλεται σε συνδρομητές ταχυδρομικά, με την επιβάρυνση των 70 €, ποσό το οποίο αφορά τα ταχυδρομικά έξοδα.
- Για την παροχή πρόσβασης μέσω διαδικτύου σε Φ.Ε.Κ. προηγουμένων ετών και συγκεκριμένα στα τεύχη: **α)** Α, Β, Δ, Α.Α.Π., Ε.Β.Ι. και Δ.Δ.Σ., η τιμή προσαυξάνεται, πέραν του ποσού της ετήσιας συνδρομής του 2007, κατά 40 € ανά έτος και ανά τεύχος και **β)** για το τεύχος Α.Ε.-Ε.Π.Ε. & Γ.Ε.ΜΗ., κατά 60 € ανά έτος παλαιότητας.

* Η καταβολή γίνεται σε όλες τις Δημόσιες Οικονομικές Υπηρεσίες (Δ.Ο.Υ.). Το πρωτότυπο διπλότυπο (έγγραφο αριθμ. πρωτ. 9067/28.2.2005 2η Υπηρεσία Επιτρόπου Ελεγκτικού Συνεδρίου) με φροντίδα των ενδιαφερομένων, πρέπει να αποστέλλεται ή να κατατίθεται στο Εθνικό Τυπογραφείο (Καποδιστρίου 34, Τ.Κ. 104 32 Αθήνα).

* Σημειώνεται ότι φωτοαντίγραφα διπλοτύπων, ταχυδρομικές Επιταγές για την εξόφληση της συνδρομής, δεν γίνονται δεκτά και θα επιστρέφονται.

* Οι οργανισμοί τοπικής αυτοδιοίκησης, τα νομικά πρόσωπα δημοσίου δικαίου, τα μέλη της Ένωσης Ιδιοκτητών Ημερησίου Τύπου Αθηνών και Επαρχίας, οι τηλεοπτικοί και ραδιοφωνικοί σταθμοί, η Ε.Σ.Η.Ε.Α., τα τριτοβάθμια συνδικαλιστικά Όργανα και οι τριτοβάθμιες επαγγελματικές ενώσεις δικαιούνται έκπτωσης πενήντα τοις εκατό (50%) επί της ετήσιας συνδρομής (τρέχον έτος + παλαιότητα).

* Το ποσό υπέρ Τ.Α.Π.Ε.Τ. [5% επί του ποσού συνδρομής (τρέχον έτος + παλαιότητα)], καταβάλλεται ολόκληρο (Κ.Α.Ε. 3512) και υπολογίζεται πριν την έκπτωση.

* Στην Ταχυδρομική συνδρομή του τεύχους Α.Σ.Ε.Π. δεν γίνεται έκπτωση.

Πληροφορίες για δημοσιεύματα που καταχωρούνται στα Φ.Ε.Κ. στο τηλ.: 210 5279000.
Φωτοαντίγραφα παλαιών Φ.Ε.Κ.: Μάρνη 8 τηλ.: 210 8220885, 210 8222924, 210 5279050.
Οι πολίτες έχουν τη δυνατότητα ελεύθερης ανάγνωσης των δημοσιευμάτων που καταχωρούνται σε όλα τα τεύχη της Εφημερίδας της Κυβερνήσεως πλην εκείνων που καταχωρούνται στο τεύχος Α.Ε.-Ε.Π.Ε και Γ.Ε.ΜΗ., από την ιστοσελίδα του Εθνικού Τυπογραφείου (www.et.gr).

Οι υπηρεσίες εξυπηρέτησης πολιτών λειτουργούν καθημερινά από 08:00 μέχρι 13:00



ΑΠΟ ΤΟ ΕΘΝΙΚΟ ΤΥΠΟΓΡΑΦΕΙΟ
ΚΑΠΟΔΙΣΤΡΙΟΥ 34 * ΑΘΗΝΑ 104 32 * ΤΗΛ. 210 52 79 000 * FAX 210 52 21 004
ΗΛΕΚΤΡΟΝΙΚΗ ΔΙΕΥΘΥΝΣΗ: http://www.et.gr – e-mail: webmaster.et@et.gr